


- Dorsali/Uplinks
- Dorsali/Uplinks di Backup (non collegate)
- Cavi verso computers

CT = Cattedrale (centocelle)
 CS = Centro Stella (Infoshop)
 AV = AVANA (stanza 1)
 AV1 = AVANA (stanza 2)
 CN = Cinema
 CN1 = Cinema (stanza interna)
 PC = Pub sotto la copertura
 PT = Pub sotto il primo tunnel
 SG = Segreteria
 SR = Segreteria
 ST = Sala da the'
 MF = Musica Forte

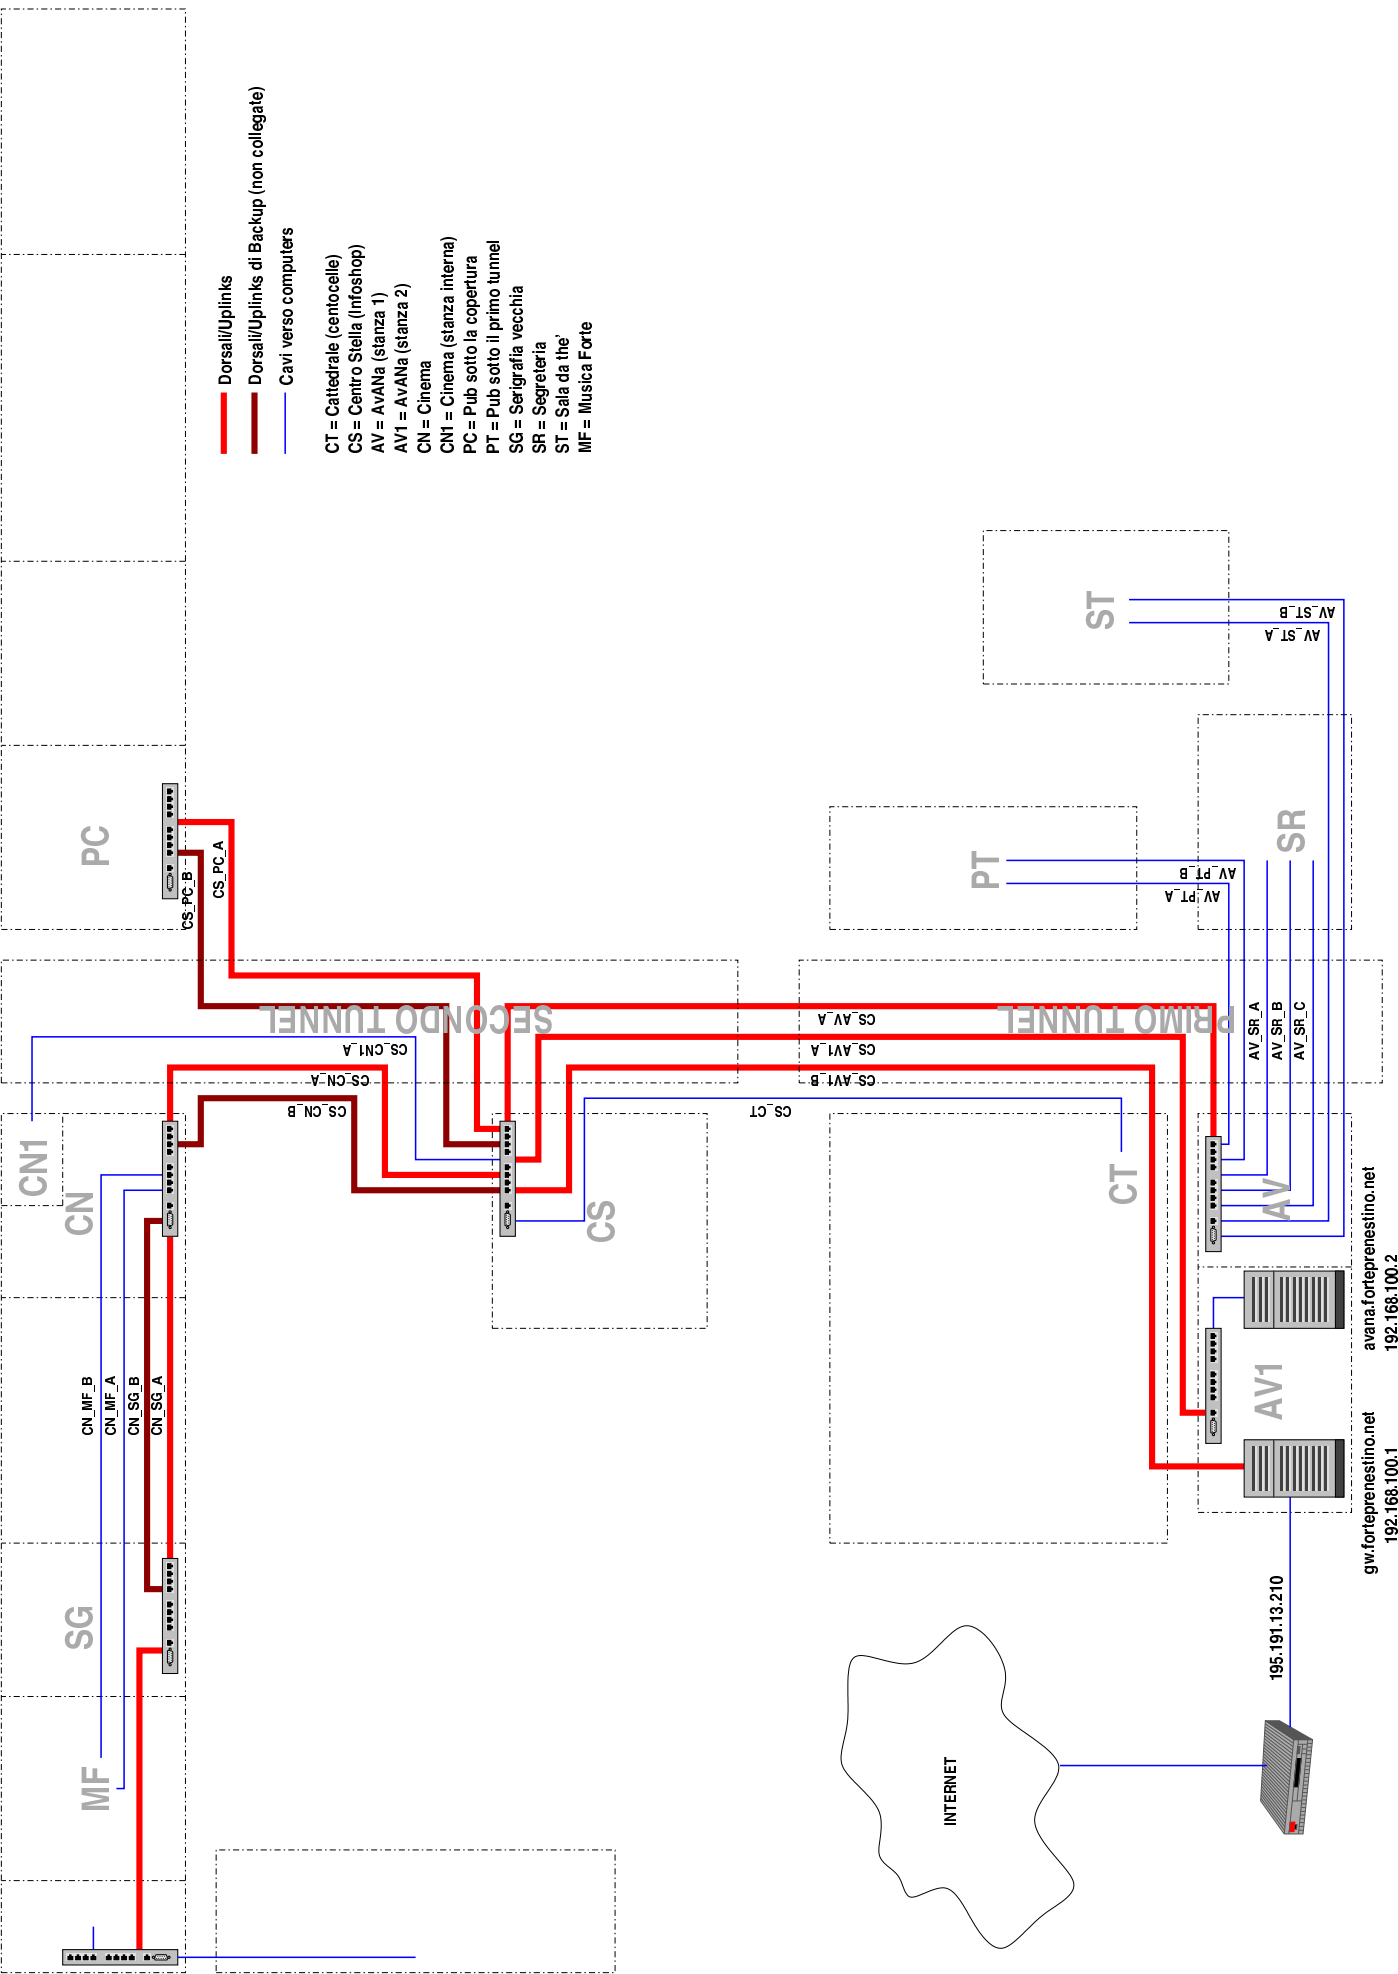

gw.forteprenestino.net 192.168.100.1
 avana.forteprenestino.net 192.168.100.2

